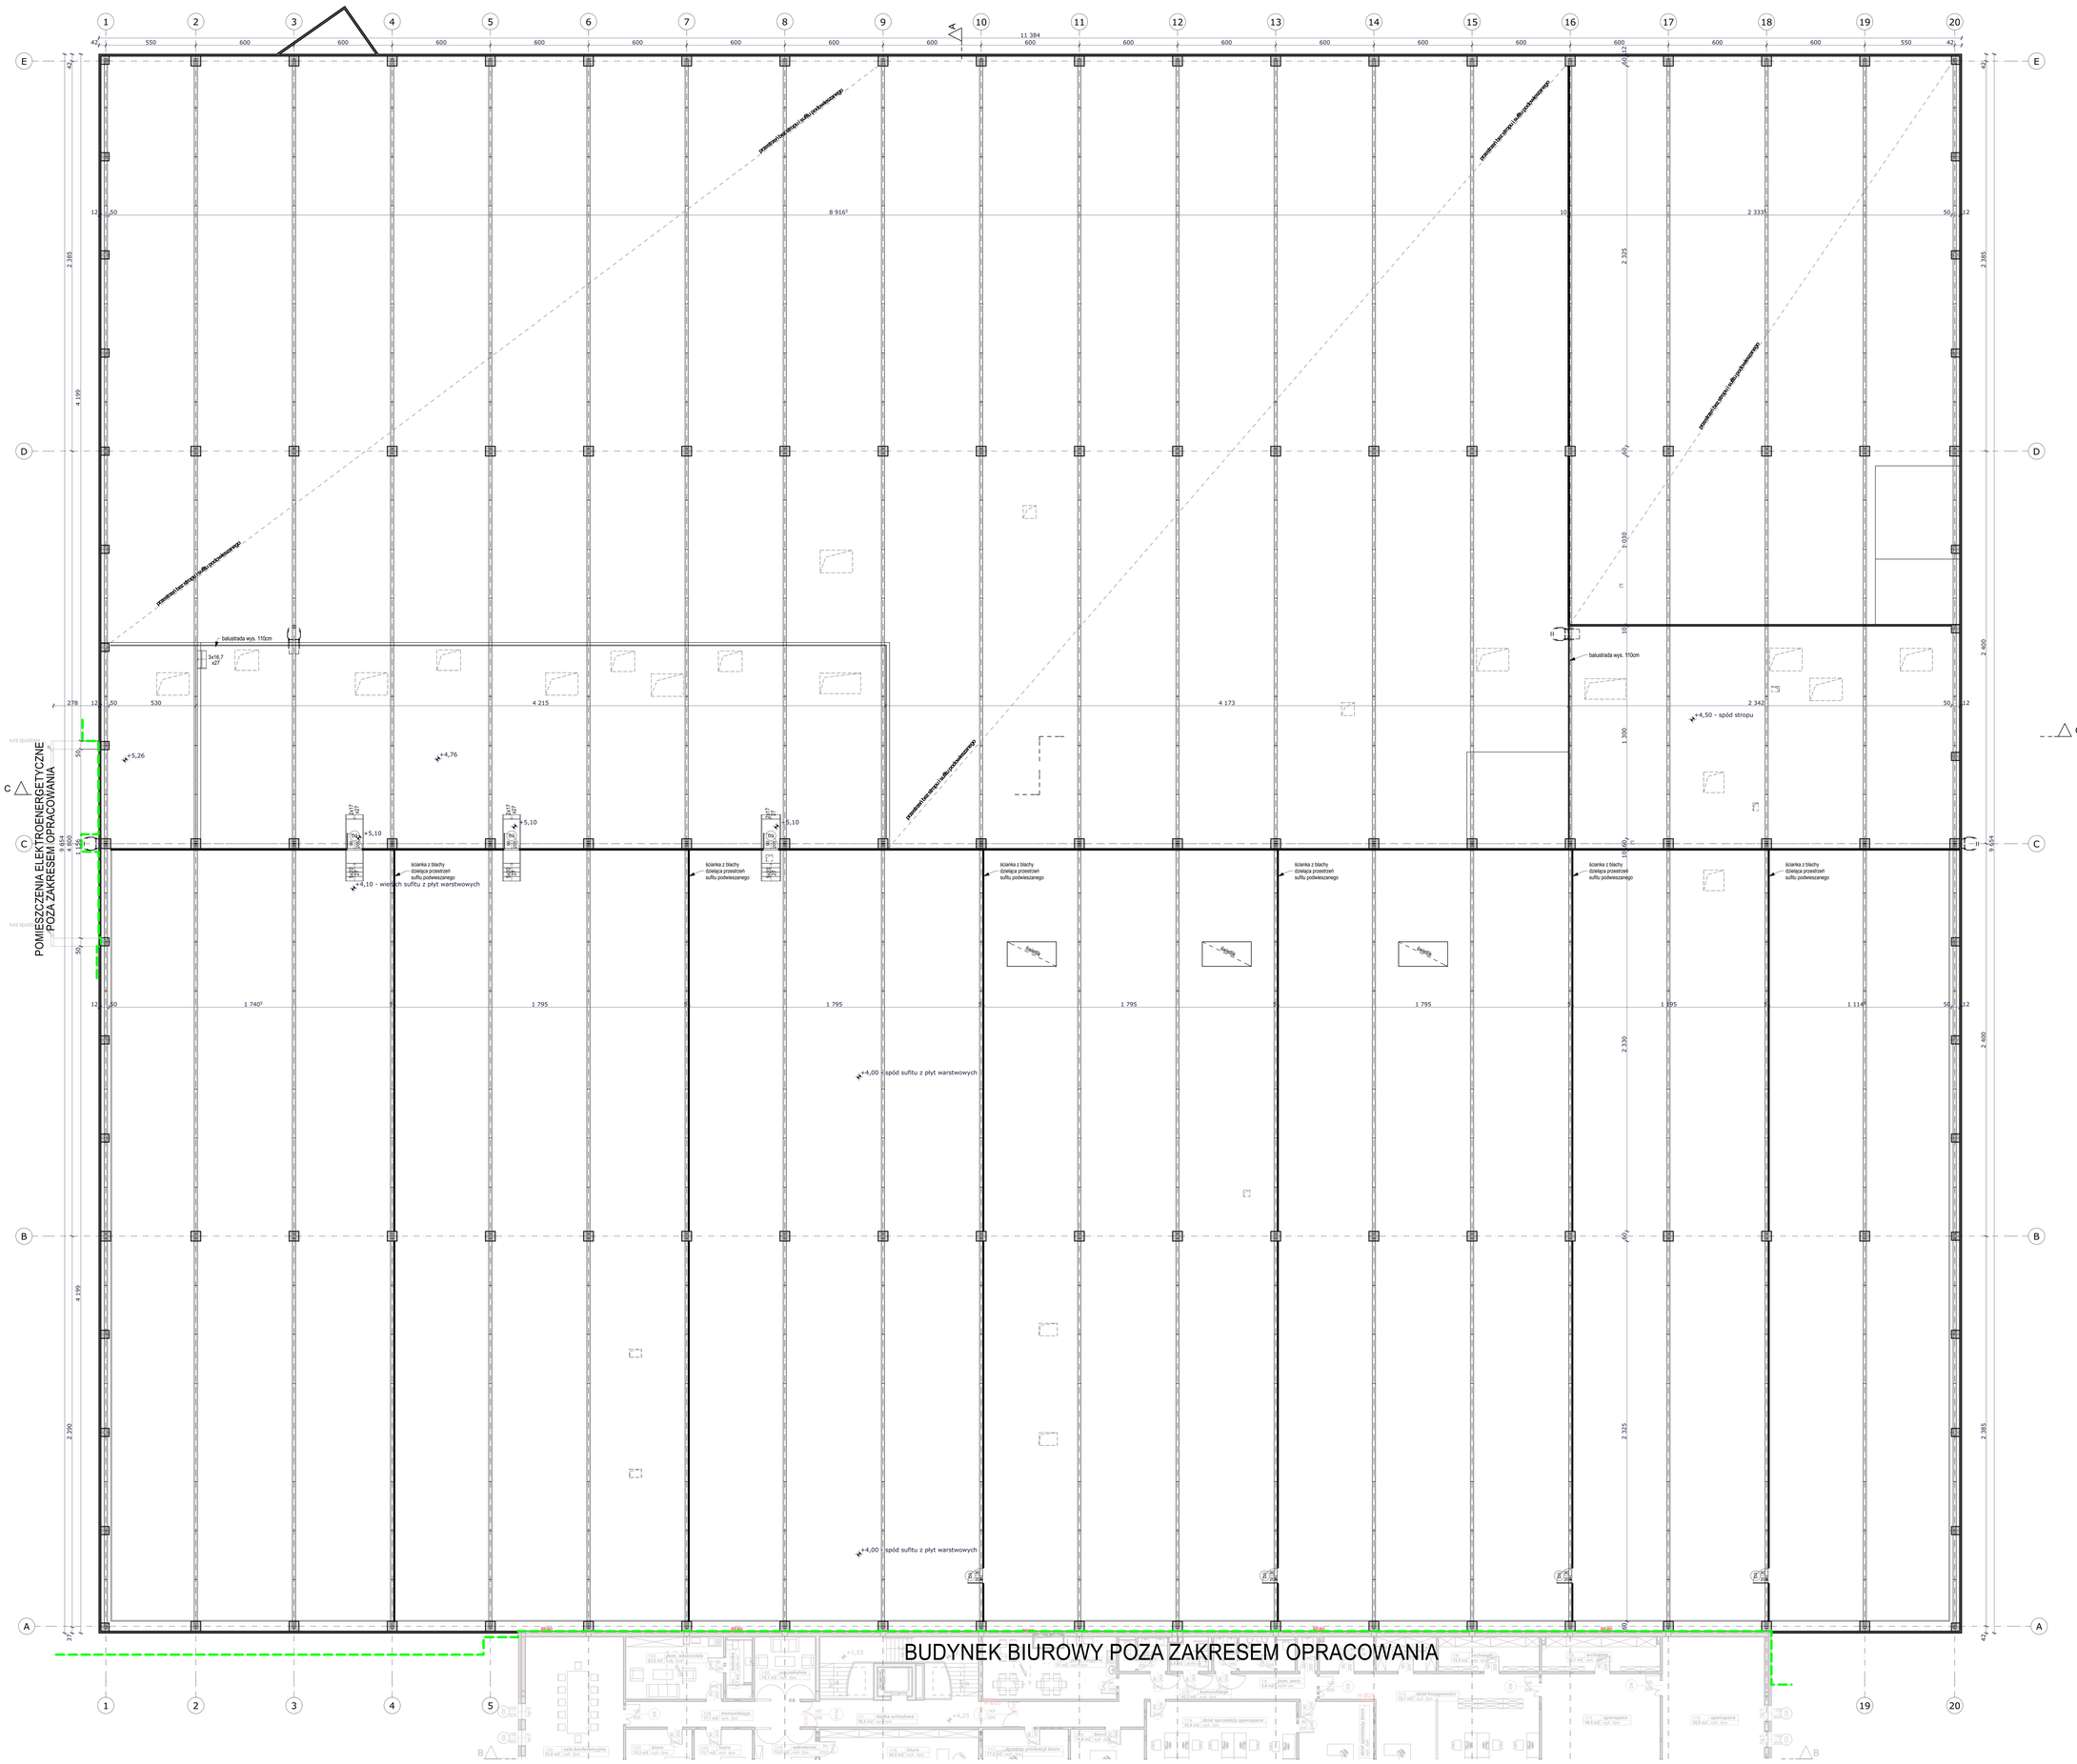

U W A G I I O Z N A C Z E N I A

- Wszystkie wymiary sprawdzić na budowie, w razie niezgodności skonsultować z projektantem
- Wszystkie elementy konstrukcyjne i instalacyjne - wg projektów branżowych. Wszystkie instalacje instalacyjne prowadzić z chewidącą koordynacją międzybranżową
- Na szpiach drzwi umieszczono wymiar w świetle ościeżnicy wymiar w świetle ościeży (w świetle muru) ustalić po wyborze producenta stolarki
- Na szpiach okien podano wymiar w świetle ościeży (muru)
- Przed zamówieniem stolarki okiennej i drzwiowej dokonać dokładnych pomiarów otworów na budowie
- Przed przystąpieniem do robót wykonawca powinien zapoznać się z całością dokumentacji branżowej

- Wysokość ścianek podokiennych mierzona od poziomu posadzki
- Szerokość otworów mierzona w świetle muru
- Wysokość pomieszczeń podawana od poziomu posadzki gotowej

Oznaczenia literowe:
KD - kontrola dostępu
DR - drzwiczki rewizyjne
hp - wysokość ścianki pod otworem (mierzona od poziomu wykończonego do spodu nadproża poziomu stanu surowego)
op - przeźrocze w stropie
SI - ścianka instalacyjna
sa - samozamykacz
wp - wpust w podłodze

Oznaczenia odporności pożarowej przegród:
R - nośność ogniowa (w minutach), określona zgodnie z Polską Normą dotyczącą zasad ustalania klas odporności ogniowej konkretnych budynków
E - szczelność ogniowa (w minutach), określona jw.
I - izolacyjność ogniowa (w minutach), określona jw.

Oznaczenia drzwi i okien:

90 / 200 — Szerokość otworu mierzona w świetle ościeżnicy zgodnie z §9 Rozp. w sprawie warunków techn. jakim powinny odpowiadać budynki i ich usytuowanie

E 150 / 160 — 2100 — Szerokość i wysokość otworu mierzona w świetle muru

Oznaczenia graficzne:

- elementy żelbetowe
- ściana nośna murowana
- ściana nośna murowana zewnętrzna, izolowana wełną mineralną, wykończona metodą lekką mokrą
- ściana działowa murowana
- ściana działowa G-K, profil 100mm, podwójne płytowanie
- izolacja termiczna
- rzędna stanu surowego
- rzędna stanu wykończonego
- otwór w stropie nad bieżącą kondygnacją
- otwór w stropie pod bieżącą kondygnacją
- otwór w ścianie
- granica opracowania

biuro architektoniczne p i e w a ul. Nieciała 5/8 20-150 Lublin	projektant: mgr inż. arch. Mariusz Piwa upr. bud. WZ/0598/PWOE/08 Kielce mgr inż. arch. Marta Piwa nr upr. bud. RJ/A-05/05
współpraca:	
ARCHITEKTURA	mgr inż. arch. Karol Tymczak mgr inż. arch. Jacek Dollman
nazwa projektu: Budowa budynku produkcyjno-magazynowego z zapleczem socjalnym i biur. wraz. Lubin, ul. E. Plewińskiego / Nowa dz. nr 1281, obręb 44-Zalipie, Arkusz 1	data: 24.07.2018
inwestor: Przedsiębiorstwo Produkcyjne MARGOMED Stanisław Margol, Al. Wincentego Witosa 38 20-315 Lublin	skala: 1:100
zawartość: PROJEKT PRZETARGOWY ******* rzut przestrzeni nad sufitami podwieszanymi- hala produkcyjno magazynowa	nr rys.: A-2