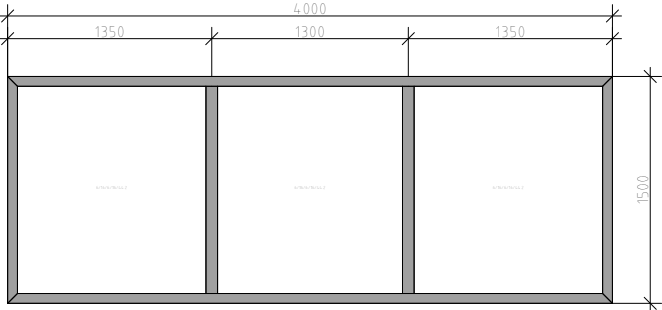
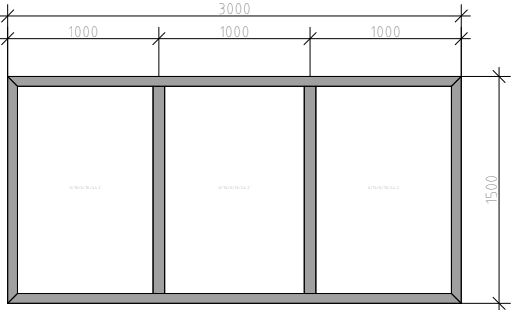
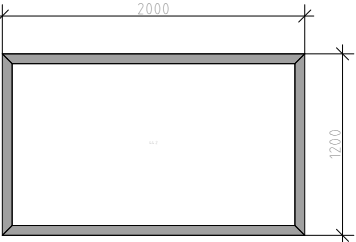


OZNACZENIE W PROJEKCIE	O3	O4	OW
SCHEMAT OKNA			
WYMIAR OTWORU W ŚWIEITLE MURU (stan surowy) [cm]	400 x 150	300 x 150	200 x 120
WYSOKOŚĆ PARAPETU [cm]	220	220	90
ILOŚĆ	39	6	1
ODPORNOŚĆ OGNIOWA	-	-	-
MATERIAŁ	PCV	PCV	PCV
ODPORNOŚĆ WŁAMANIOWA	-	-	-
IZOLACYJNOŚĆ CIEPLNA Umax [W/m²K]	1,1	1,1	-
IZOLACYJNOŚĆ AKUSTYCZNA	-	-	-
WYPOSAŻENIE			
PARAMETRY SZKŁA	6/16/6/16/44.2	6/16/6/16/44.2	44.2
OKNO ZEWNĘTRZNE/WEWN.	Z	Z	W
UWAGI	kolor z zewnątrz antracyt RAL 7016 od wewnątrz biały RAL 9002	kolor z zewnątrz antracyt RAL 7016 od wewnątrz biały RAL 9002	kolor biały RAL 9002

UWAGI I OZNACZENIA

- Wszystkie wymiary sprawdzić na budowie, w razie niezgodności skonsultować z projektantem

- Wszystkie elementy konstrukcyjne i instalacyjne - wg projektów branżowych. Roboty budowlano instalacyjne prowadzić z równoległą koordynacją międzybranżową

- Na szpilach drzwi umieszczono wymiar w świetle ościeżnicy, wymiar w świetle ościeży (w świetle muru) ustalić po wyborze producenta stolarki

- Na szpilach okien podano wymiar w świetle ościeży (muru)

- Przed zamówieniem stolarki okiennej i drzwiowej dokonać dokładnych pomiarów otworów na budowie

- Przed przystąpieniem do robót wykonawca powinien zapoznać się z całością dokumentacji branżowej

biuro architektoniczne

**p l e w a**

ul. Niecała 3/8 20 - 080 Lublin

branża:

ARCHITEKTURA

projektant:

mgr inż. arch. Mariusz Plewa  
nr upr. bud. 46/98 UW Kraków

mgr inż. arch. Marta Plewa  
nr upr. bud. Rz/A-05/05

opracowanie:

mgr inż. arch. Karol Tymczak  
mgr inż. arch. Jacek Goldman

podpis:

data:

24.07.2018

inwestor:

Przedsiębiorstwo Produkcyjne MARGOMED Stanisław Margol,  
Al. Wincentego Witosa 38 20-315 Lublin

skala:

1:50

stadium:

PROJEKT PRZETARGOWY

nr rys.:

Z-1

rysunek:

Zestawienie stolarki okiennej