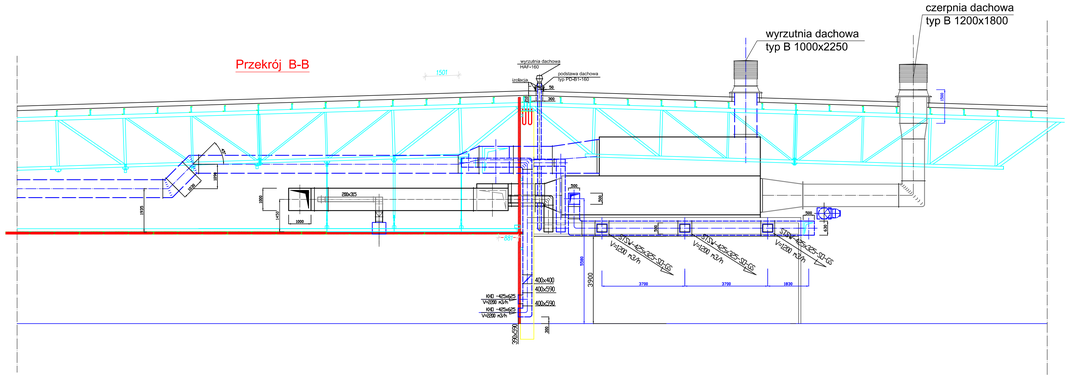

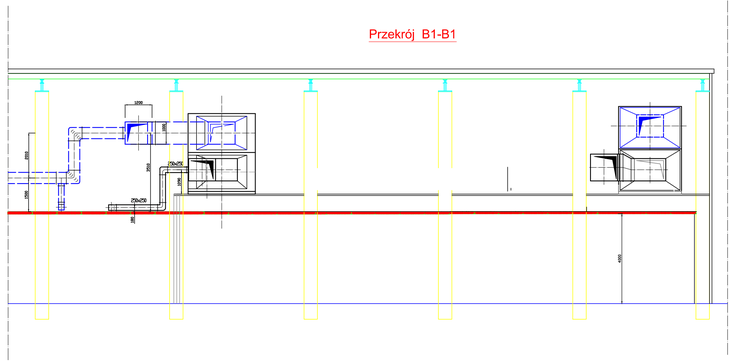

biuro architektoniczne **p l e w a** ul. Necala 3/8 20 – 080 Lublin	projektant: dr inż. *Piotr* Surmacz nr upr. 673/LB/88; 674/LB/88	podpis:
	sprawdzający: mgr inż. Grzegorz Krzych nr upr. 4350/L6/2003	
branża: **Sanitarna**		
obiekt: Budowa budynku produkcyjno-magazynowego z zapleczem socjalnym i inst. wew., Lublin ul.E.Plewińskiego/Nessa dz. nr 128/1,obręb 44-Zadębie, Arkusz 1		data: **25.07.2018**
inwestor: Przedsiębiorstwo Produkcyjne MARGOMED Stanisław Margol Al. Wincentego Witosa 38 20-315 Lublin		skala: 1:100
stadium: **PROJEKT PRZETARGOWY**		nr rys.: **KW-3**
rysunek: Instalacja klimatyzacyjna i wentylacyjna w pomieszczeniach BUDYNEK PRODUKCYJNY - PRZEKRÓJ B-B; B1-B1		