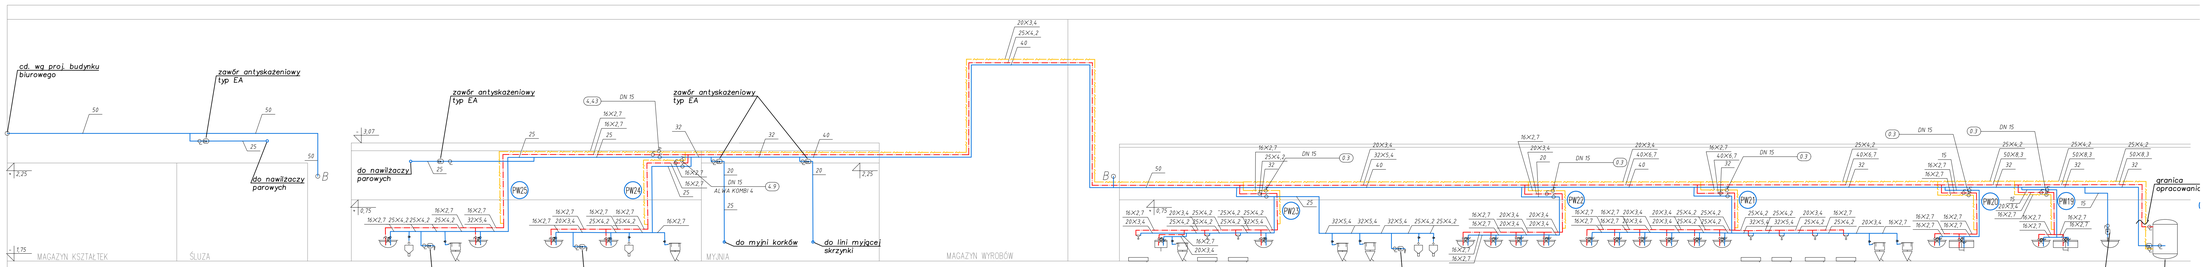

LEGENDA:

- INSTALACJA WODY ZIMNEJ
- INSTALACJA WODY CIEPŁEJ
- INSTALACJA CYRKULACJI
- PW3 – PION INSTALACJI WODOCIĄGOWEJ
- DN 15 Ø – ZAWÓR CYRKULACJI CWU Z NASTAWĄ WSTĘPNĄ BEZ NAGIADKI TERMOSTATYCZNEJ
- Ø – ZAWÓR ODCINAJĄCY
- 25 – ŚREDNICA NOMINALNA PRZEWODÓW INSTALACJI WODOCIĄGOWEJ WYKONANEJ Z RUR STALOWYCH OCYNKOWANYCH
- 16×2,7 – ŚREDNICA ZEWNĘTRZNA x GRUBOŚĆ ŚCIANKI RUROCIĄGÓW (MM); RURA Z POLIPROPYLENU

biuro architektoniczne
p l e w a
ul. Niecała 3/8 20 - 080 Lublin

INSTALPROJEKT-LUBLIN SP. Z O.O. SP. K.
20-150 Lublin ul. Bursaki 18
NIP 712-326-93-70 tel./fax 81 444 13 76
e-mail: biuro@instalprojektlublin.pl

projektant: mgr inż. Barbara Dulowska 464/LD/2001 — podpis:
sprawdzający: mgr bud. ŁUCH STAPIŃSKI upr. bud. LUB/0002/PWOS/11

branża: SANITARNA

obiekt: Budowa budynku produkcyjno-magazynowego z zapleczem socjalnym i inst. wew. Lublin, ul. E. Plewińskiego / Hessa dz. nr 128/1, obręb 44-Zadębie, Arkusz 1

data: 25.07. 2018

inwestor: Przesiębiorstwo Produkcyjne MARGOMED Stanisław Margol Al. Wincentego Witosa 36 20-315 Lublin

skala: 1:100

stadium: PROJEKT PRZETARGOWY

nr rys.: S-06

rysunek: ROZWINIĘCIE INSTALACJI WODOCIĄGOWEJ