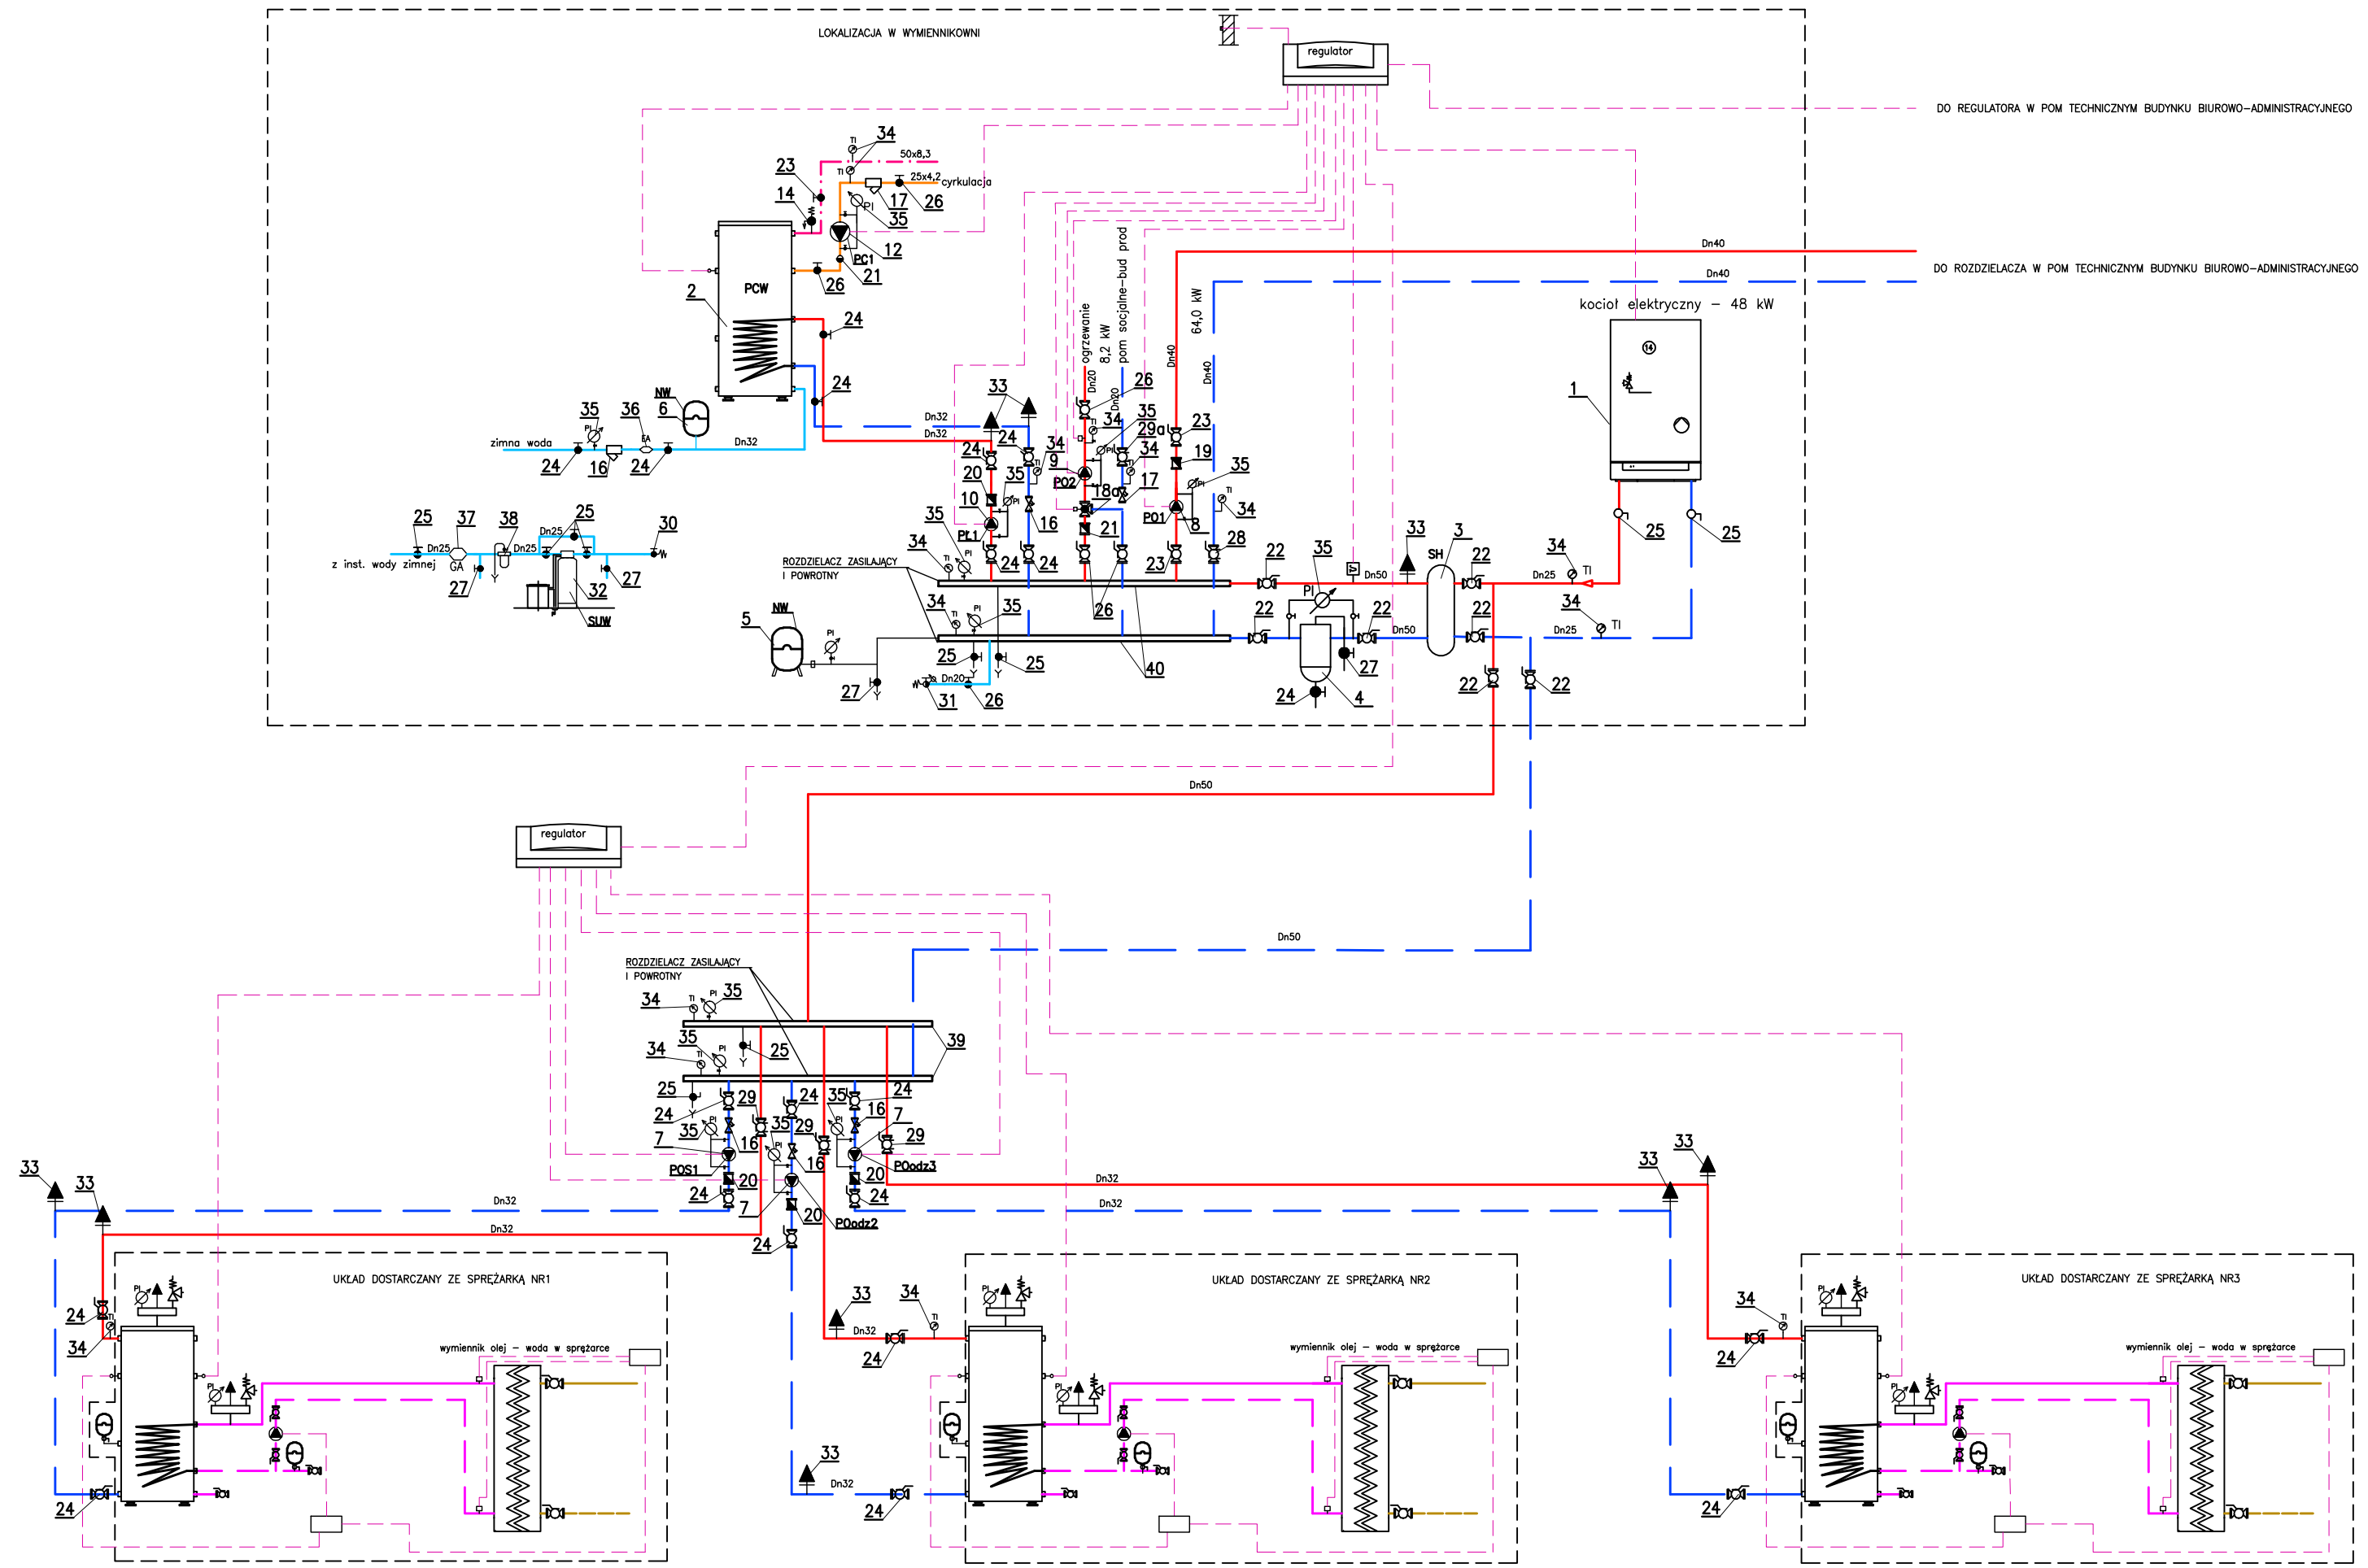

SCHEMAT TECHNOLOGICZNY

OZNACZENIA:

- c.o zasilenie
- c.o powrót
- odzysk zasilenie
- odzysk powrót
- zimna woda
- ciepła woda
- cyrkulacja
- olej zasilenie
- olej powrót
- rura wzbiorcza
- kable elektryczne

PO	pompa obiegowa
ZM	zawór mieszający
SH	sprzęgło hydrauliczne
NW	naczynie wzbiorcze
SUW	stacja uzdatniania wody
PCW	wymiennik c.w.u.
PL	pompa ładująca
PC	pompa cyrkulacyjna
HM	siłownik zaworu mieszającego

ARMATURA:

- Zawór odcinający
- Filtr siatkowy
- Zawór regulacyjny
- Zawór bezpieczeństwa
- Zawór zwrotny
- Pompa
- Manometr
- Termometr

bluro architektoniczne
p l e w a
ul. Niecała 3/6 20-080 Lublin

INSTALPROJEKT-LUBLIN SP. Z O.O. SP. K.
20-150 Lublin u
l. Bursaki 18
NIP 712-326-93-70 tel./fax
81 444 13 76
e-mail: biuro@instalprojektlublin.pl

projektant: mgr inż. Barbara Dulowska 484/Lb/2001
sprawdzający: mgr inż. LECH STAPIŃSKI upr. bud. LUB/0668/PWOE/11

branża: **SANITARNA**

obiekt: Budynek budynku produkcyjno-magazynowego z zaplecem socjalnym i inst. wew.
Lublin, ul. E. Plewińskiego / Hessa dz. nr 128/1, obręb 44-Zadębie, Arkusz 1

data: 25.07. 2018

skala: –

inwestor: Przedsiębiorstwo Produkcyjne MARGOMED Stanisław Margol
Al. Wincentego Witosa 38 20-315 Lublin

stadium: PROJEKT PRZETARGOWY

nr rys.: **S-04**

rysunek: INSTALACJA TECHNOLOGICZNA ŹRÓDEŁ CIEPŁA - SCHEMAT TECHNOLOGICZNY