0,4kV	SAMOCZYNNE WYŁĄCZENIE ZASILANIA UKŁAD SIECIOWY TN–S

RZUT PARTERU – INSTALACJE OŚWIETLENIA SERWISOWEGO STREFY MIĘDZYSUFITOWEJ

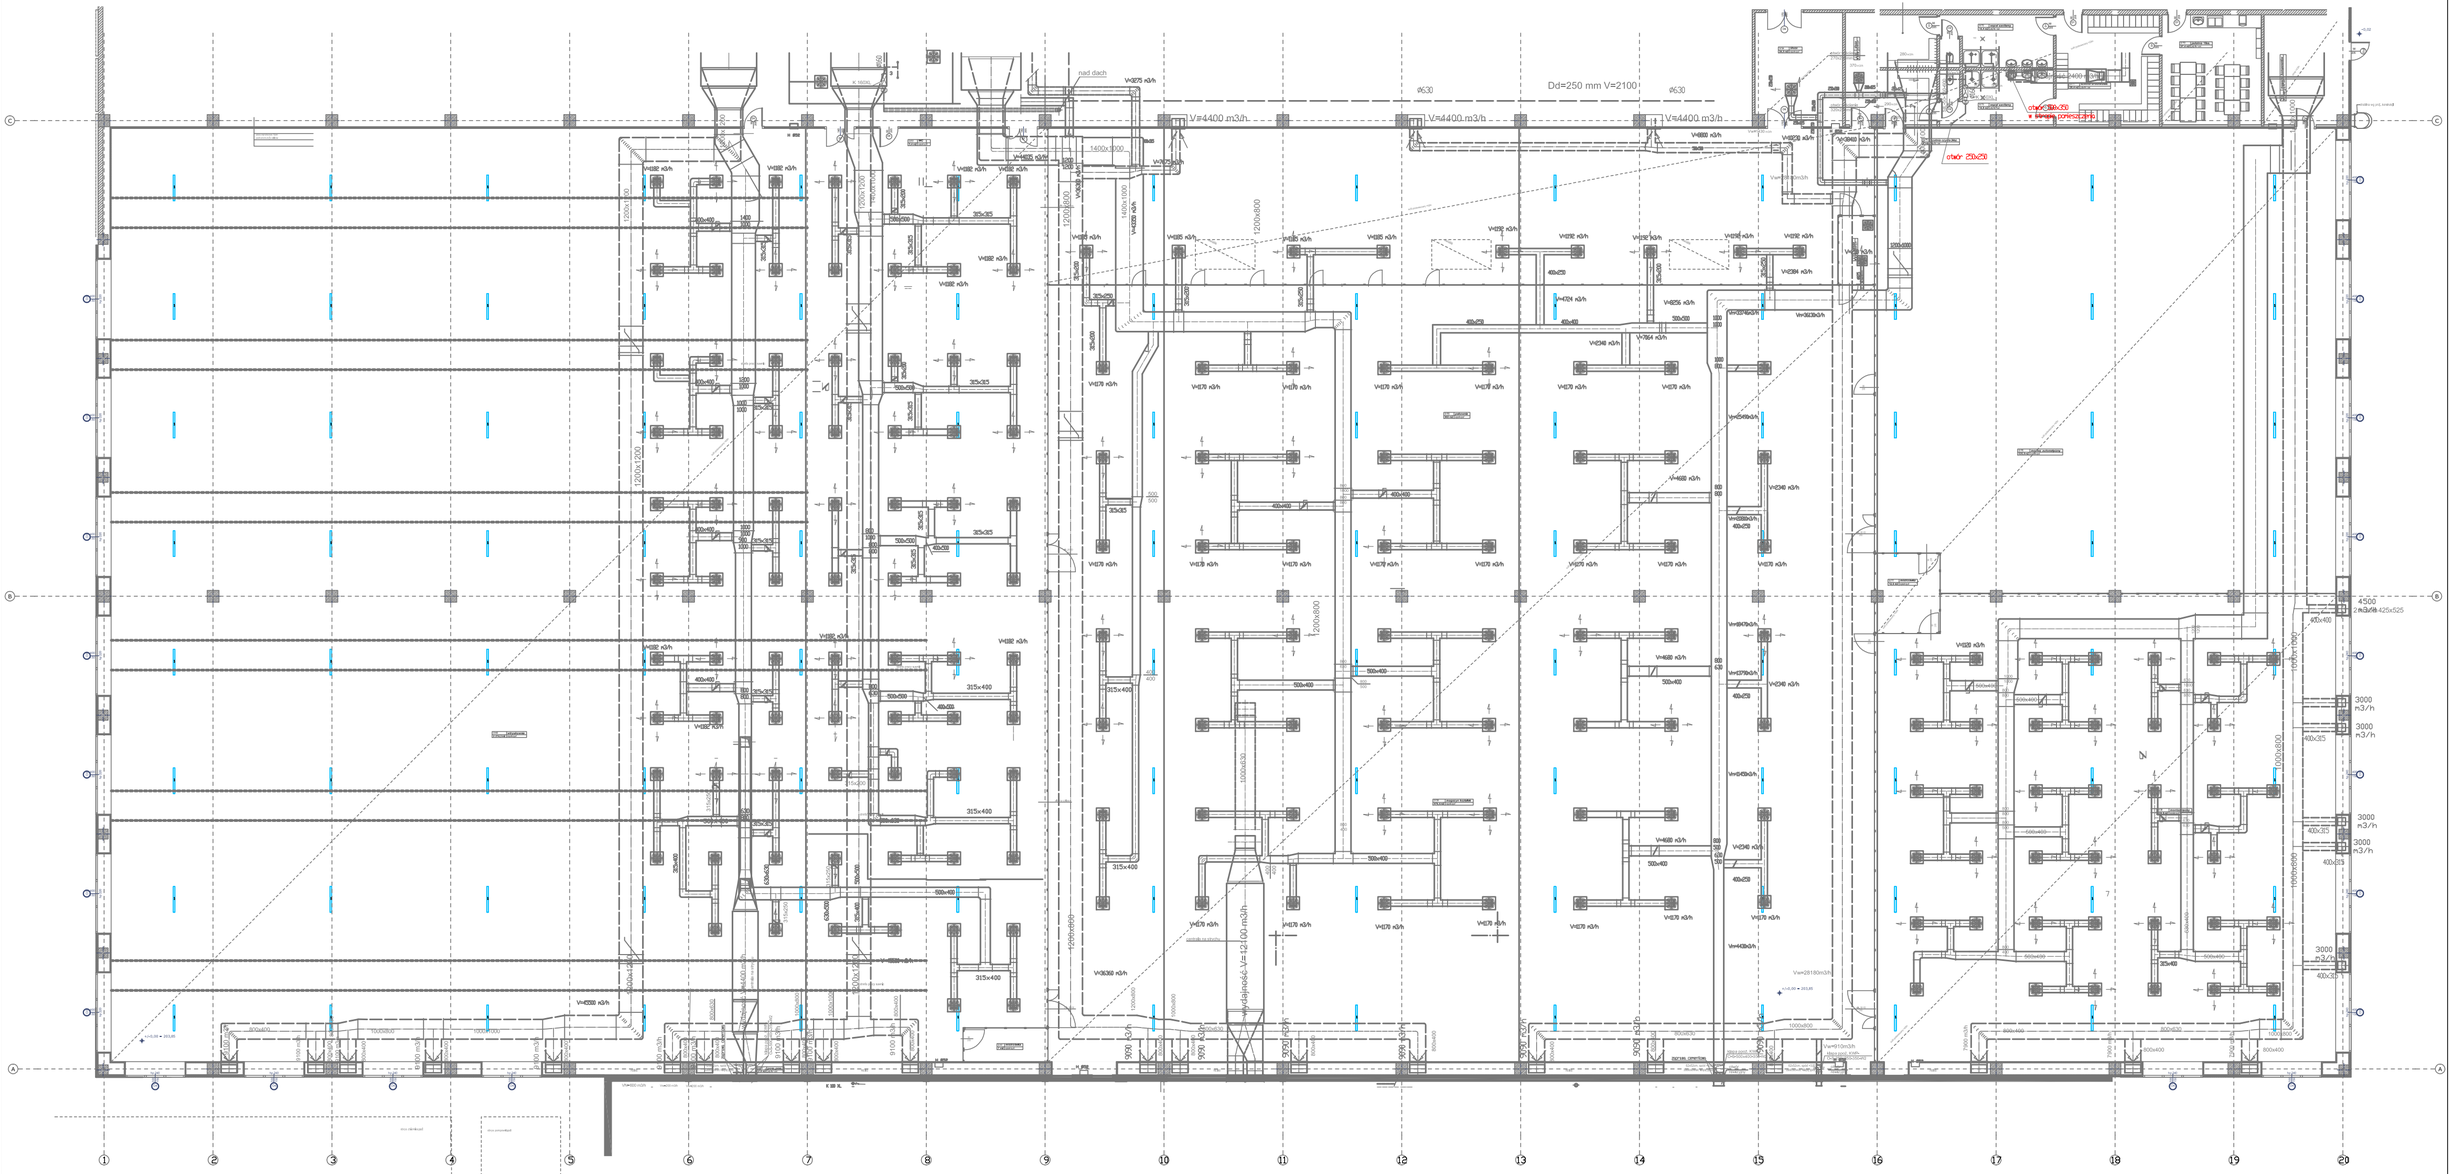
V=4400 m3/h
Dd=250 mm V=2100
ø630
nad dach
V=4375 m3/h
1400x1000
1200x800
1200x1200
1200x1000
1200x600
1200x800
315x400
500x400
400x400
400x315
400x259
400x285
400x425
1000x800
1050x1000
1650x1000
1000x600
500x500
315x315
V=4332 m3/h
V=4335 m3/h
V=4192 m3/h
V=4284 m3/h
V=4024 m3/h
V=4036 m3/h
V=4764 m3/h
V=4348 m3/h
V=4178 m3/h
V=4668 m3/h
V=4340 m3/h
V=4345 m3/h
V=4133 m3/h
V=4360 m3/h
V=4200 m3/h
V=28180m3/h
V=12100 m3/h
3000 m3/h
4500 m3/h
9900 m3/h
9100 m3/h
9000 m3/h
9050 m3/h
9950 m3/h
9950 m3/h
9950