0,4kV	SAMOCZYNNE WYŁĄCZENIE ZASILANIA UKŁAD SIECIOWY TN–S

Linia 0 [3L+N]+PE(obudowa)
zasilanie przez głowice kablową
Głowica do rozdzielnicy, 3 elementy z gniazdami 3+3 (po trzy gniazda po bokach przewodu szynowego)
Pi=2647 kW, Pz=963 kW

Przekrój A-A

PRZEKRÓJ PRZEZ BUDYNEK PRODUKCYJNY – INSTALACJA SZYNOPRZEWODÓW

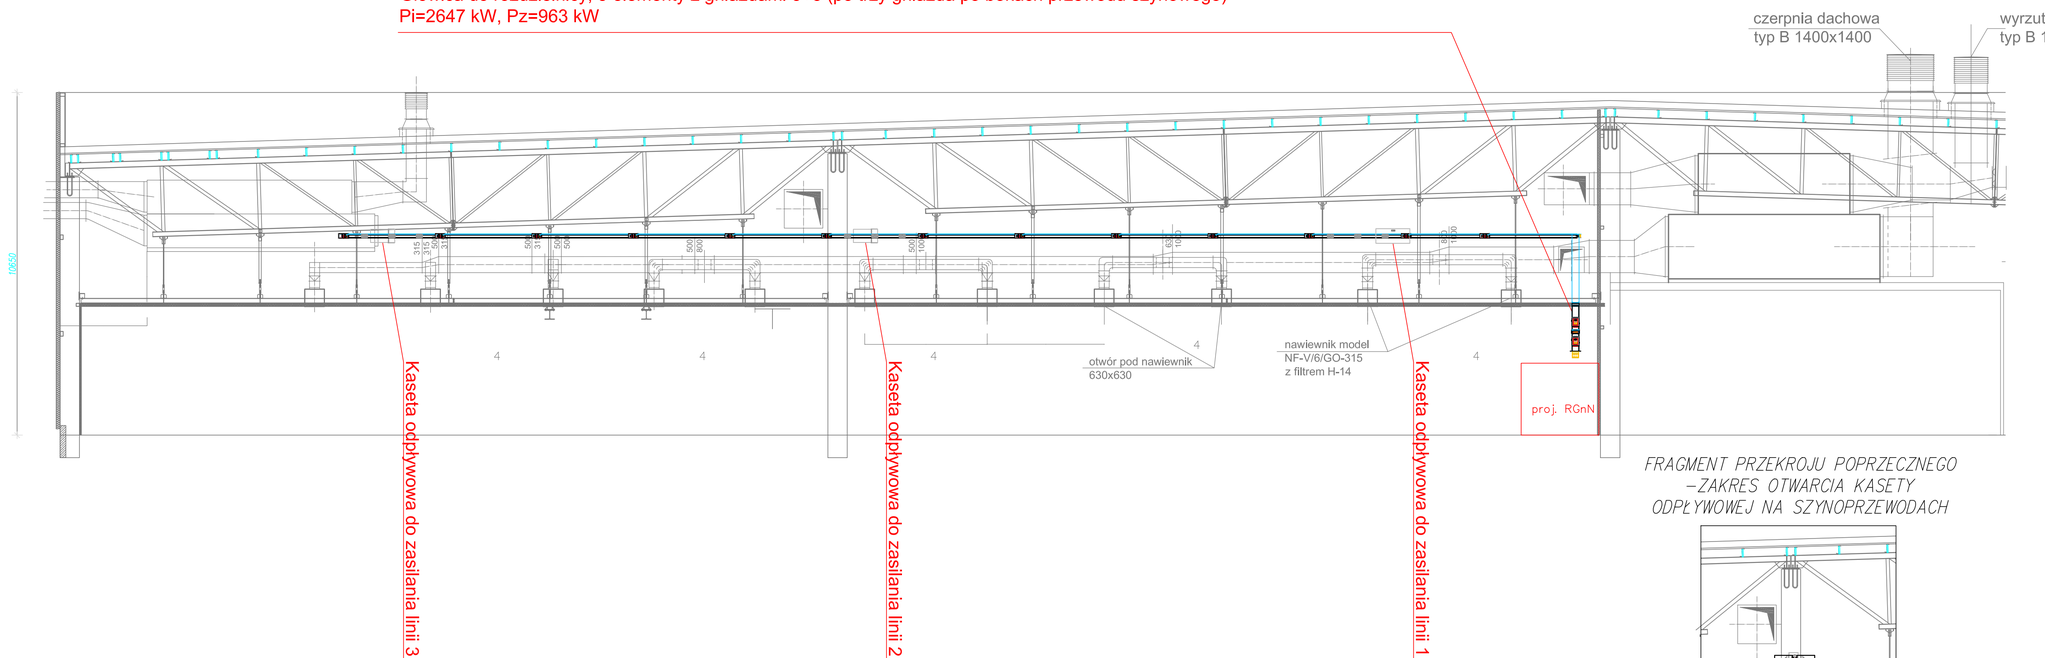

FRAGMENT PRZEKROJU POPRZECZNEGO –SPOSÓB WYPROWADZENIA SZYNOPRZEWODU Z ROZDZIELNI

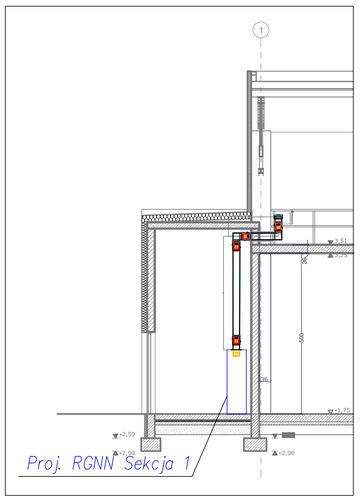

FRAGMENT PRZEKROJU POPRZECZNEGO –ZAKRES OTWARCIA KASETY ODPŁYWOWEJ NA SZYNOPRZEWODACH

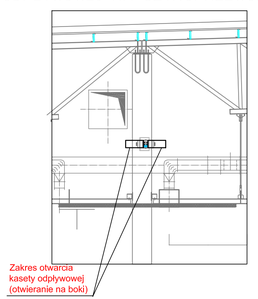

biuro architektoniczne
p l e w a
ul. Niecała 3/8 20 - 080 Lublin

projektant: mgr inż. Adrian Łątkowski nr upr. bud. LUB/0085/POOE/12 — podpis:
opracowanie: mgr inż. Michał Żuchowski, mgr inż. Bartłomiej Lis

branża: **ELEKTRYCZNA**

obiekt: Budowa: budynku produkcyjno-magazynowego z zapleczem socjalnym
Inst. wew.
Lublin, ul. E. Plewińskiego / Hessa
dz. nr 128/1, obręb 44 - Zadębie, Arkusz 1
kategoria obiektu - XVIII/XVI

data: **04.2018**

inwestor: Przedsiębiorstwo Produkcyjne MARGOMED Stanisław Margol
Al. Wincentego Witosa 38 20-315 Lublin

skala: **1:100**

stadium: **PROJEKT PRZETARGOWY**

nr rys.: **E04**

rysunek: PRZEKRÓJ PRZEZ BUDYNEK PRODUKCYJNY –INSTALACJA SZYNOPRZEWODÓW