


RZUT PRZYZIEMIA

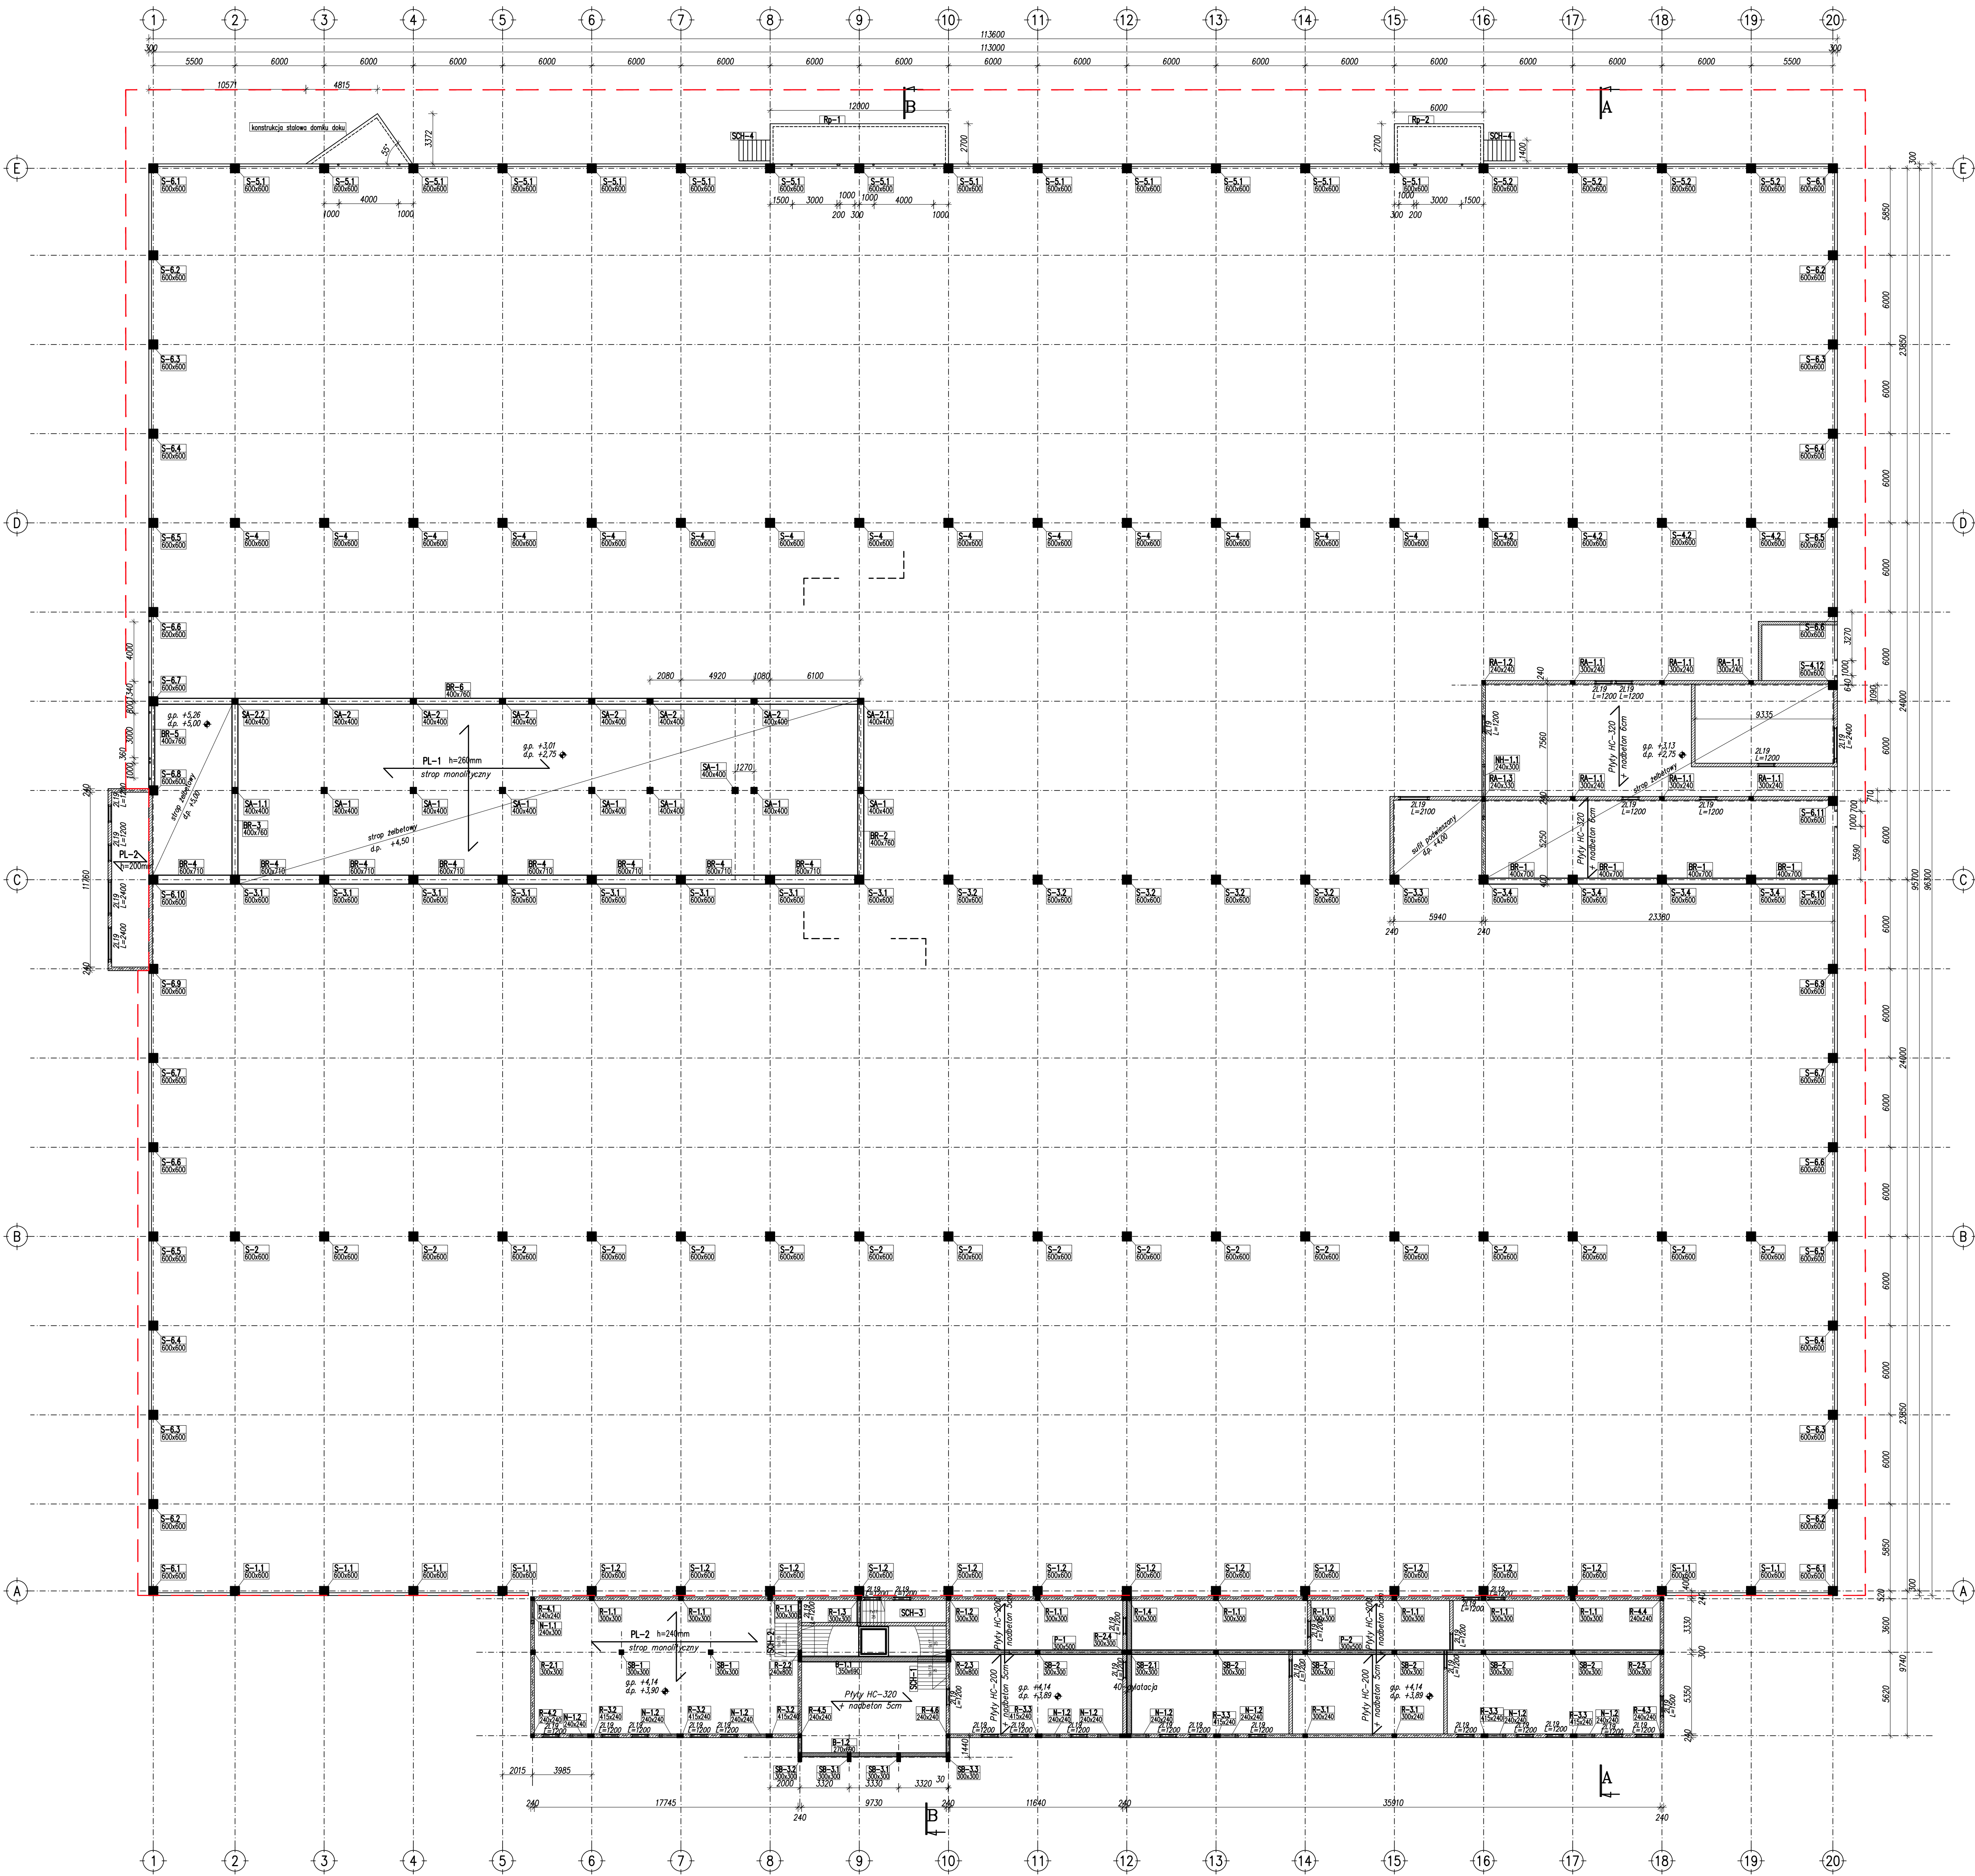

LEGENDA:

- g.p. – górny poziom elementu
d.p. – dolny poziom elementu
— ściana murowana
■ – słupy żelbetowe

UWAGI:

- Wymiary podane w [mm].
- Na ścianach po obwodzie stropów należy wykonać wieniec żelbetowy zgodnie z projektem wykonawczym.
- Rysunek rozpatrywać łącznie z rzutami konstrukcji poniżej i powyżej oraz rysunkami architektonicznymi.
- Lokalizację oraz wymiary otworów okiennych i drzwiowych w ścianach murowanych ustalić na podstawie rysunków architektonicznych.

BETON KONSTRUKCYJNY:
KONSTRUKCJA NAZIEMNA MONOLITYCZNA: B 30 (C25/30)
SŁUPY PREFABRYKOWANE: B 37 (C30/37)
STROPY PREFABRYKOWANE: B 50 (C50/60)
STAL ZBRJENIOWA: A-III (B500CP)

biuro architektoniczne plewa ul. Niecała 3/8 20-080 Lublin	projektant: mgr inż. Przemysław Tychoniec nr upr. L00-0672P00K07	poziom:
inwestor: Przedsiębiorstwo Produkcyjne MARGOMED Stanisław Margol Al. Wincentego Witosa 38, 20-315 Lublin	data: 25.07.2018	skala: 1:200
tytuł: PROJEKT BUDOWLANY RZUT PRZYZIEMIA HALI WRAZ Z KONSTRUKCJĄ STROPOW NAD PARTEREM	nr rys.: K-1.1	