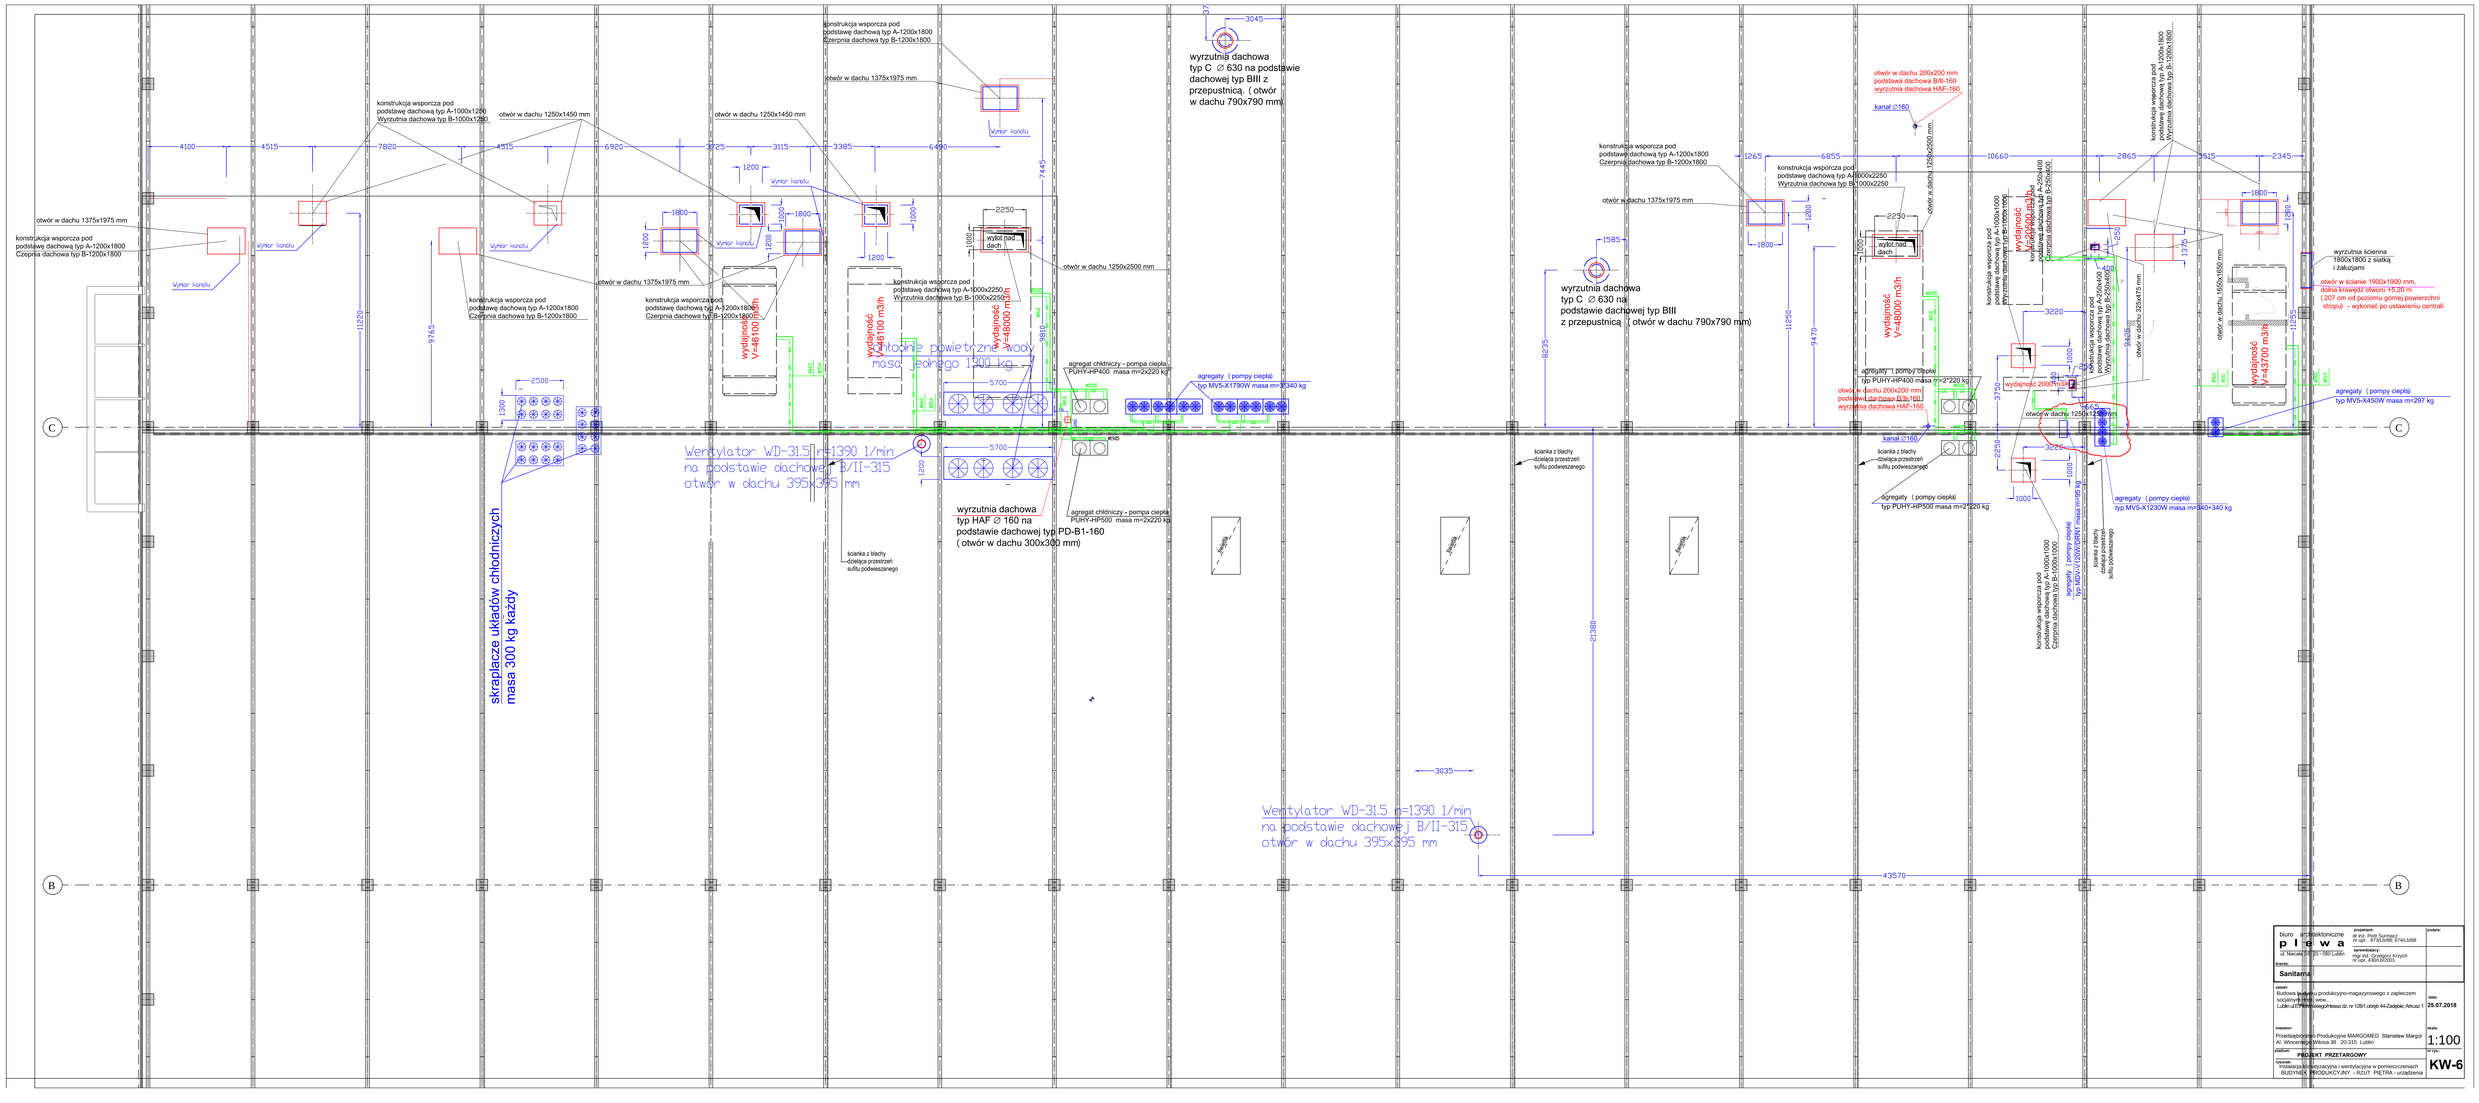
konstrukcja wsporcza pod podstawę dachową typ A-1200x1800 Czerpnia dachowa typ B-1200x1800
otwór w dachu 1375x1975 mm
konstrukcja wsporcza pod podstawę dachową typ A-1000x1290 Wyrzutnia dachowa typ B-1000x1290
otwór w dachu 1250x1450 mm
wyrzutnia dachowa typ C ∅ 630 na podstawie dachowej typ BIII z przepustnicą, (otwór w dachu 790x790 mm)
wyrzutnia dachowa typ C ∅ 630 na podstawie dachowej typ BIII z przepustnicą (otwór w dachu 790x790 mm)
otwór w dachu 1250x2500 mm
otwór w dachu 200x200 mm podstawa dachowa B/II-160 wyrzutnia dachowa HAF-160
kanał ∅160
wyrzutnia ścienna 1800x1800 z siatką i zaluzjami
otwór w ścianie 1900x1900 mm, dolna krawędź otworu +5,20 m (207 cm od poziomu górnej powierzchni stropu) - wykonać po ustawieniu centrali
otwór w dachu 1650x1650 mm
otwór w dachu 325x475 mm
otwór w dachu 1250x1250 mm
wydajność V=46100 m3/h
wydajność V=48000 m3/h
wydajność V=43700 m3/h
wydajność 2000 m3/h
wyloty nad dach
Wyrzut kanału
agregat chłodniczy - pompa ciepła PUHY-HP400 masa m=2x220 kg
agregaty (pompy ciepła) typ PUHY-HP400 masa m=2*220 kg
agregaty (pompy ciepła) typ MVS-X1790W masa m=2*340 kg
agregaty (pompy ciepła) typ MVS-X450W masa m=297 kg
agregaty (pompy ciepła) typ MVS-X1250W masa m=360+340 kg
agregat chłodniczy - pompa ciepła PUHY-HP500 masa m=2x220 kg
agregaty (pompy ciepła) typ PUHY-HP500 masa m=2*220 kg
Wentylator WD-31.5 n=1390 1/min na podstawie dachowej B/II-315 otwór w dachu 395x395 mm
wyrzutnia dachowa typ HAF ∅ 160 na podstawie dachowej typ PD-B1-160 (otwór w dachu 300x300 mm)
skraplacze układów chłodniczych masa 300 kg każdy
otwory powietrzne w podłodze masa pełnego 1300 kg
ściana z blachy dzieląca przestrzeń sufitu podwieszanego
Zasilanie
43570
21380
11250
9765
9470
8235
7445
5700
4515
7820
6920
3725
3115
3385
6490
4100
3045
3035
2250
1800
1200
1000
1265
6855
10660
2865
2345
1585
1370
1380
3220
3760
2250
1250
1450
1300
2500
1390
1360
1125
1000
1800
1200
1000
1250
1370
1125
1360
1800
1800
1200
1000
1250
1370
1125
1360
1800
1800
1200
1000
1250
1370
1125
1360
1800