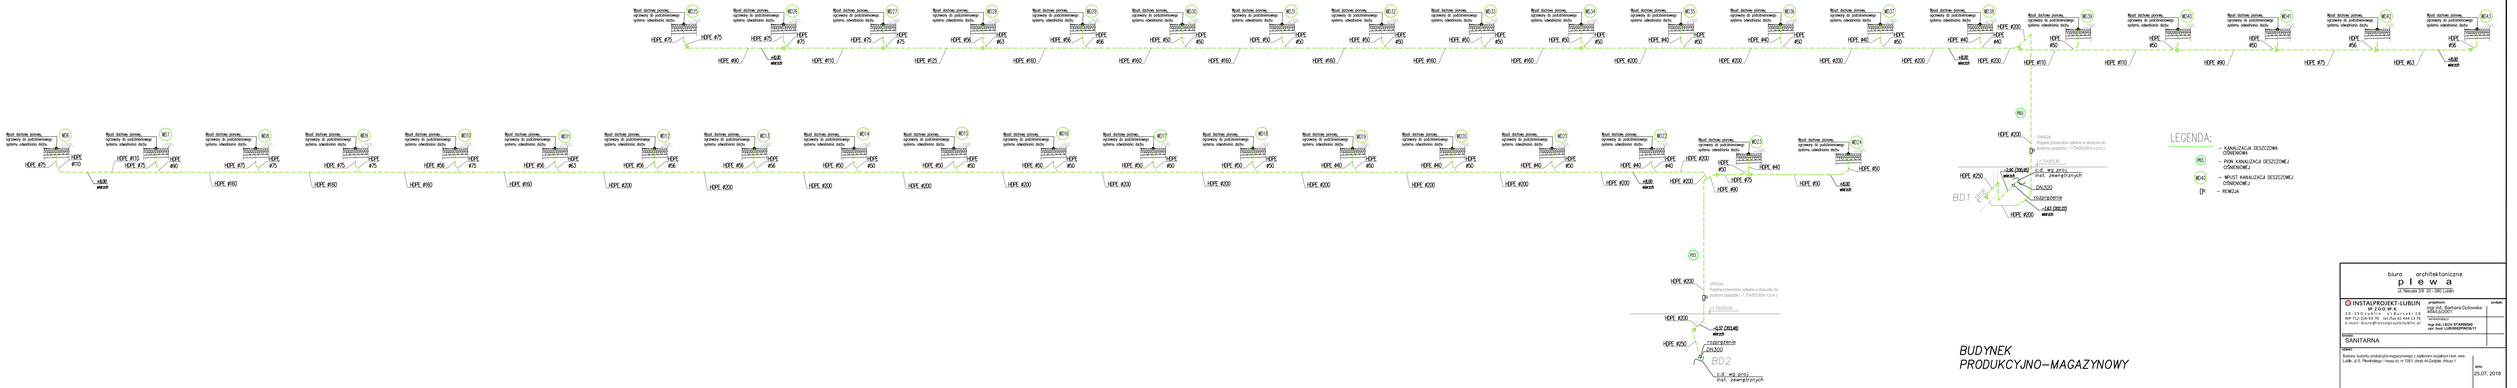
HDPE #75
HDPE #90
HDPE #110
HDPE #125
HDPE #160
HDPE #50
HDPE #63
HDPE #200
HDPE #40
HDPE #90
HDPE #75
HDPE #56
HDPE #110
HDPE #160
HDPE #200
+0,00
wersz.
PW1
PW2
